
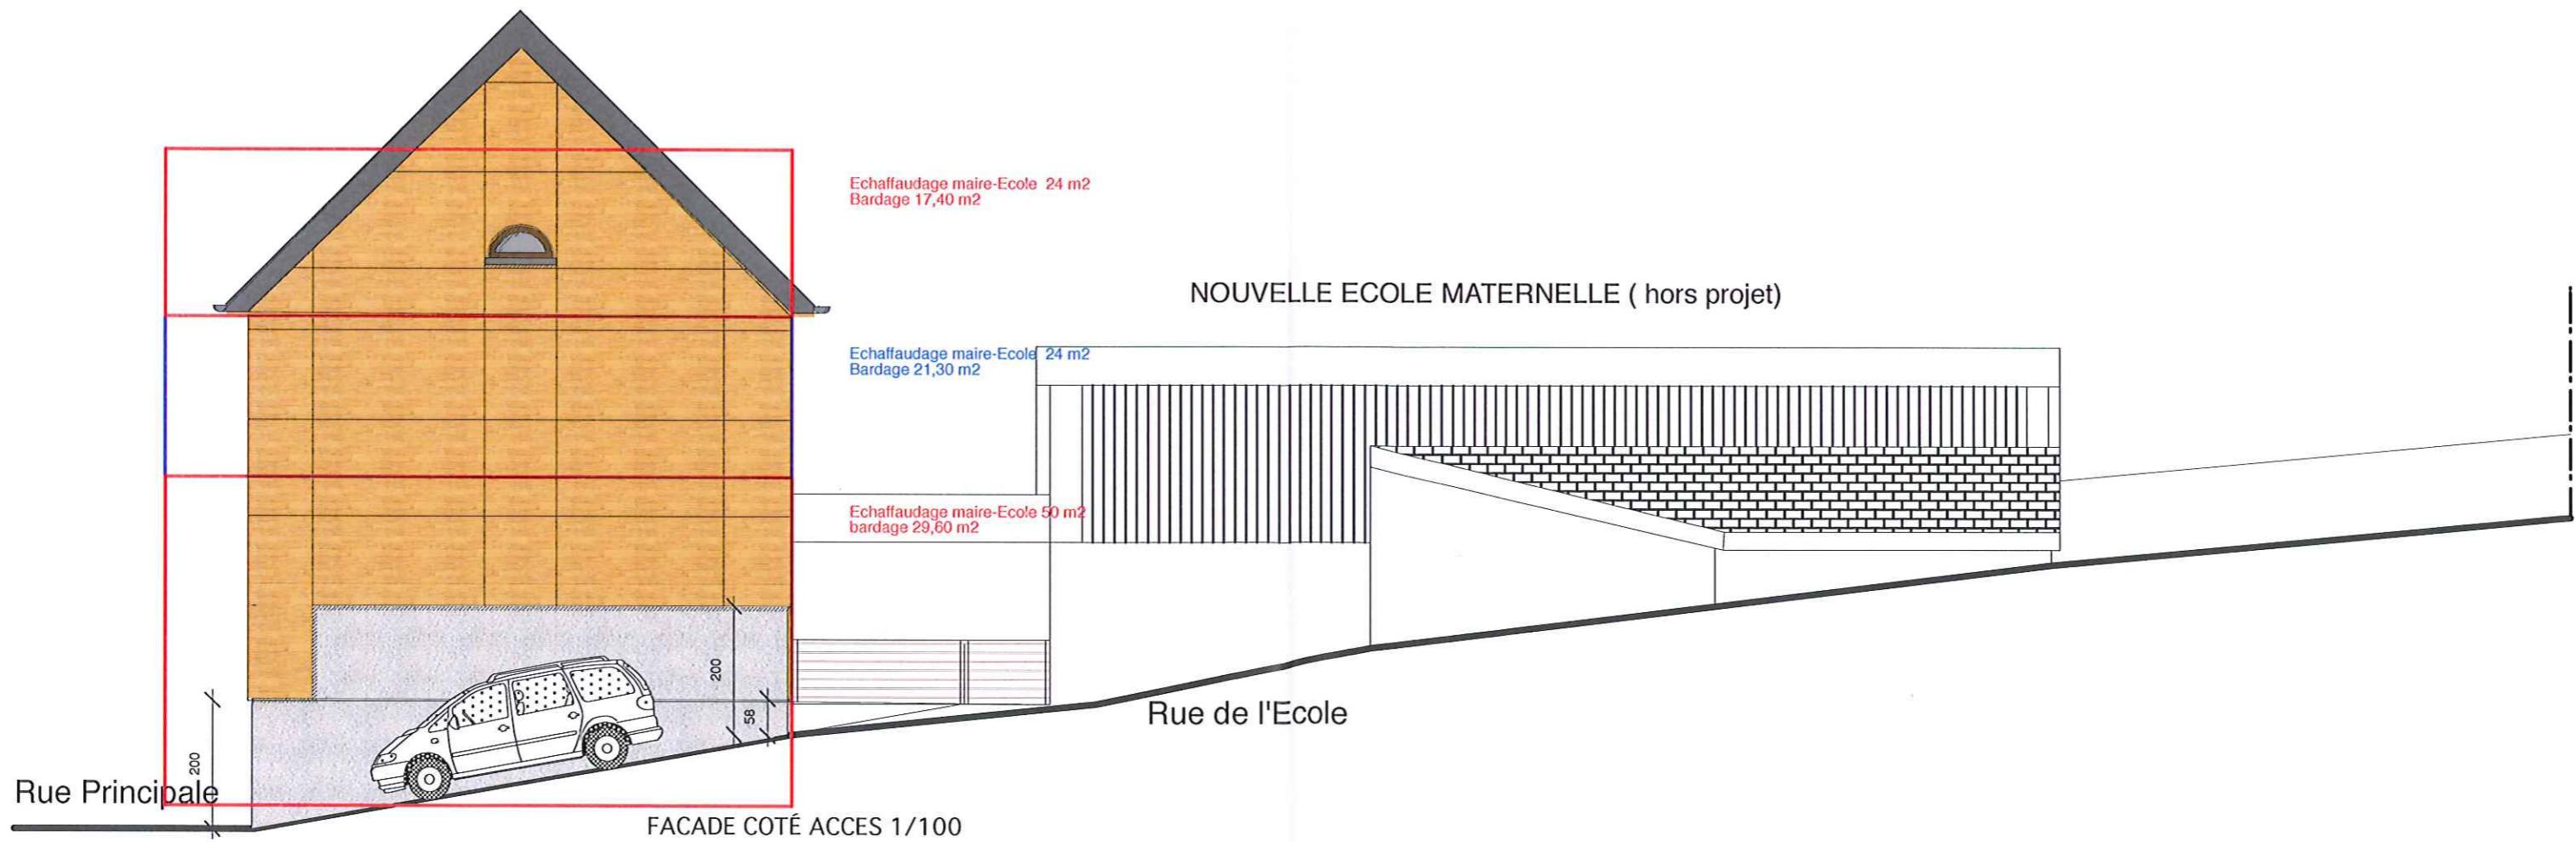


MAIRIE ET ECOLE DE BERNARDVILLE
 12 rue Principale
 67140 BERNARDVILLE

RENOVATION DE LA FACADE
 DE L'ECOLE ET DE LA MAIRIE
 12 RUE PRINCIPALE - 67140 BERNARDVILLE

COUPE FACADE
 ETAT PROJETE

DATE	MODIFICATIONS	PLAN N°
25/05/20	10/9/2020	6
ECHELLE	Le Maître d'Ouvrage	L'Architecte
1/100		PRO
Philippe KLEIN, Architecte DPLG 108, rue Lieland 67310 TRÄENHEIM Tel. 03 88 23 68 23 Fax 03 88 23 52 81 E-mail : klein.architecte@wanadoo.fr		

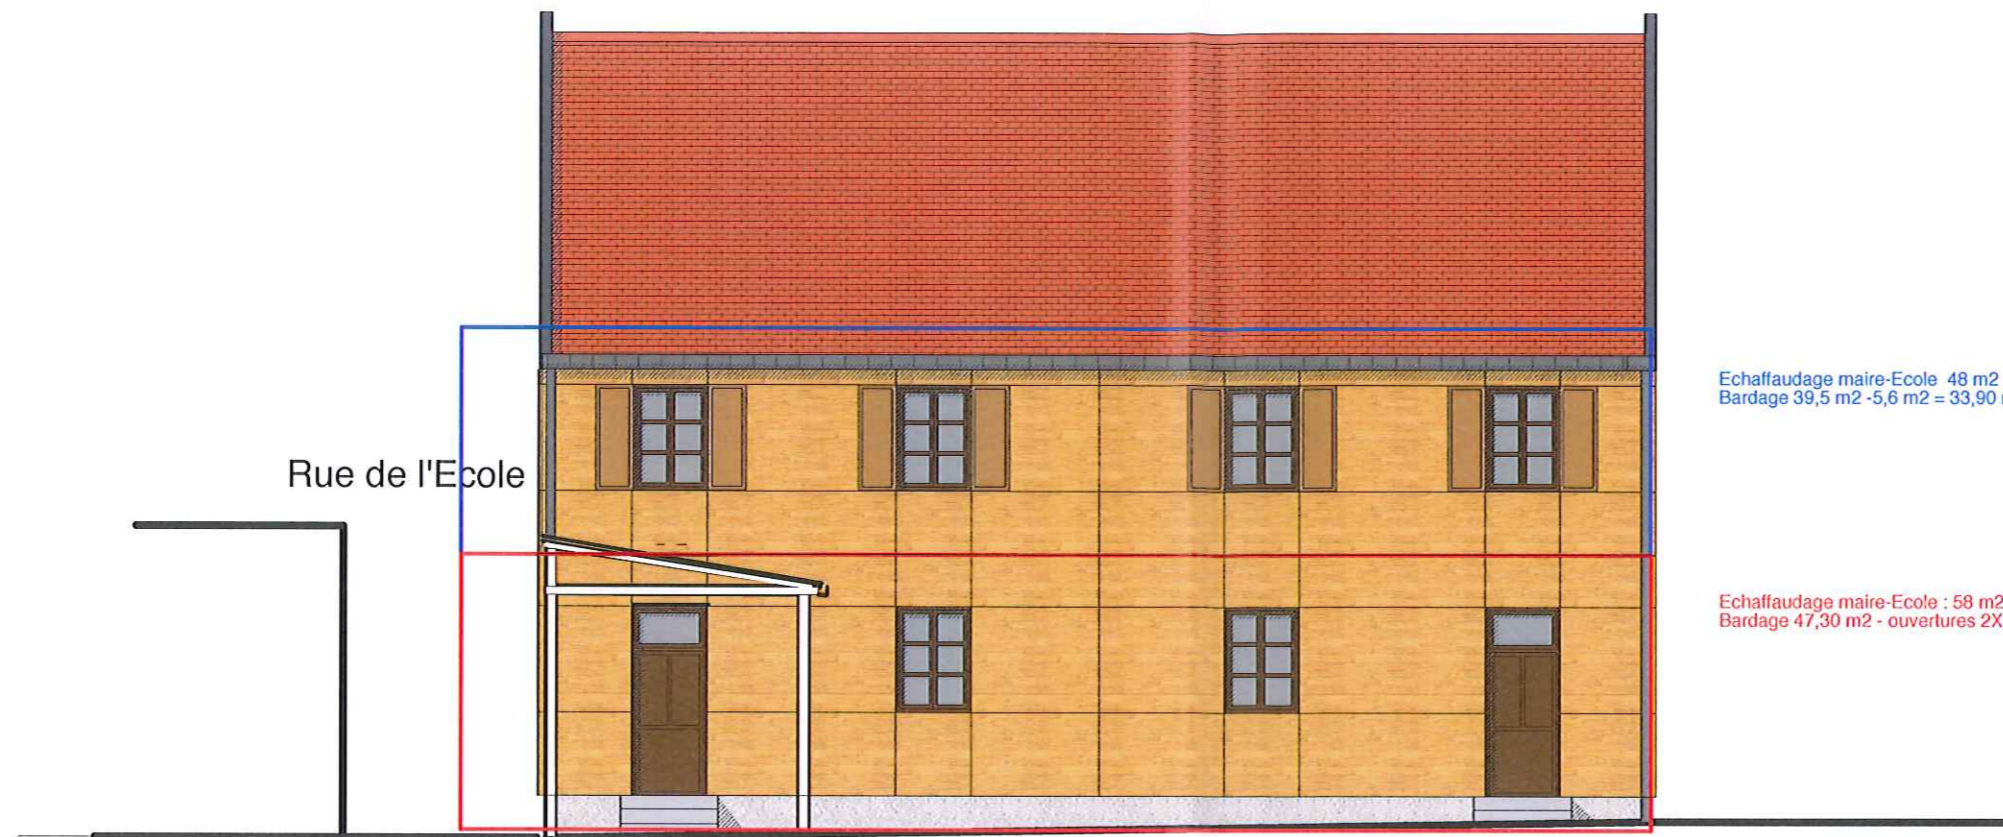

FACADE NORD EST - COTÉ ACCES ECOLE MATERNELLE - ETAT PROJETE